



Fechenbacher Schloss



Grundrisse & Lagepläne

Main View

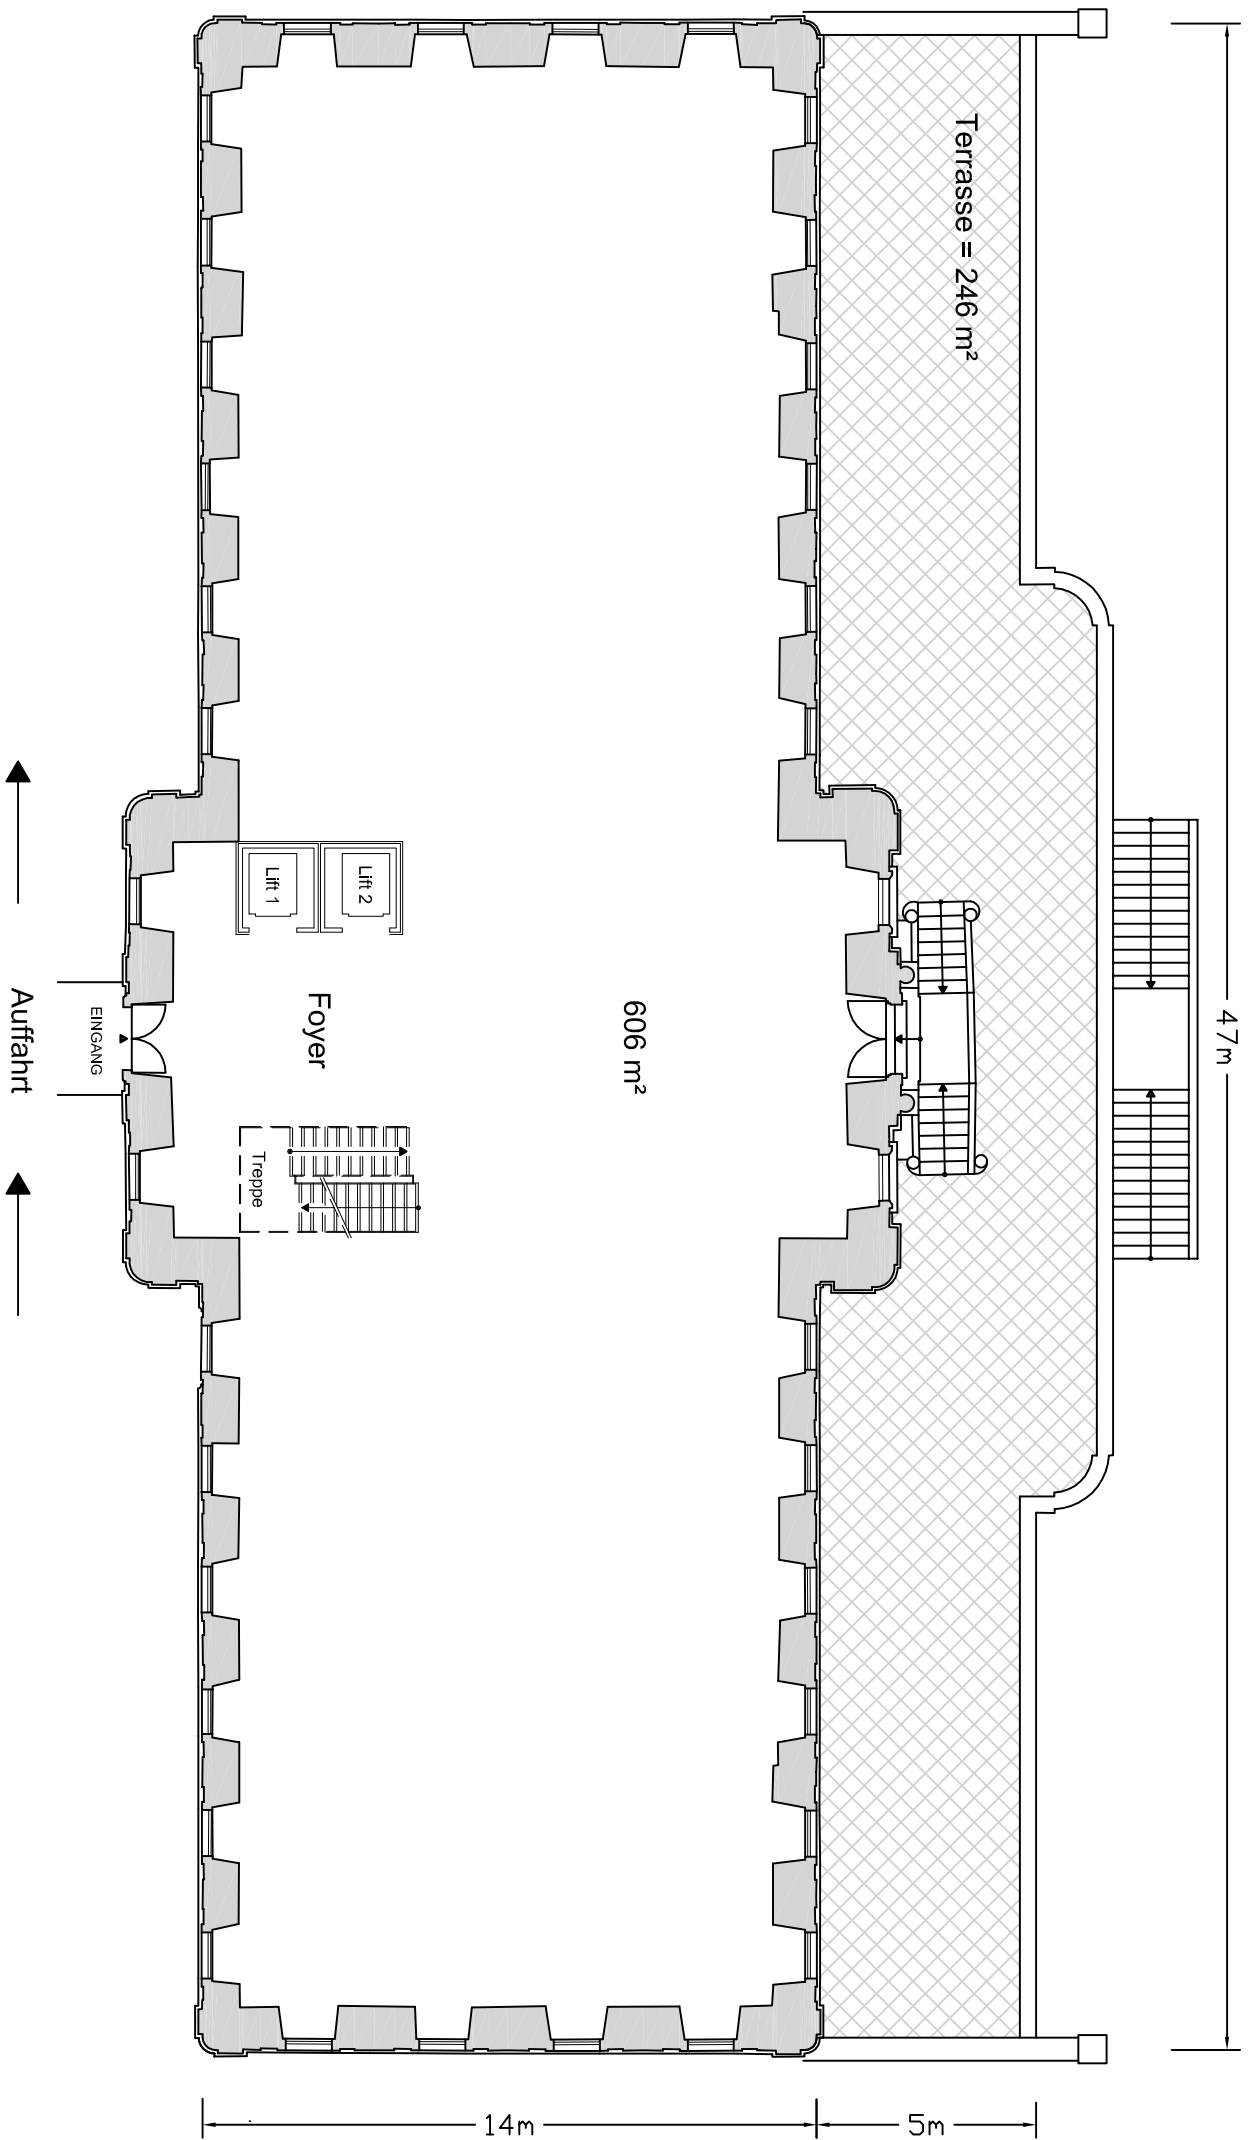

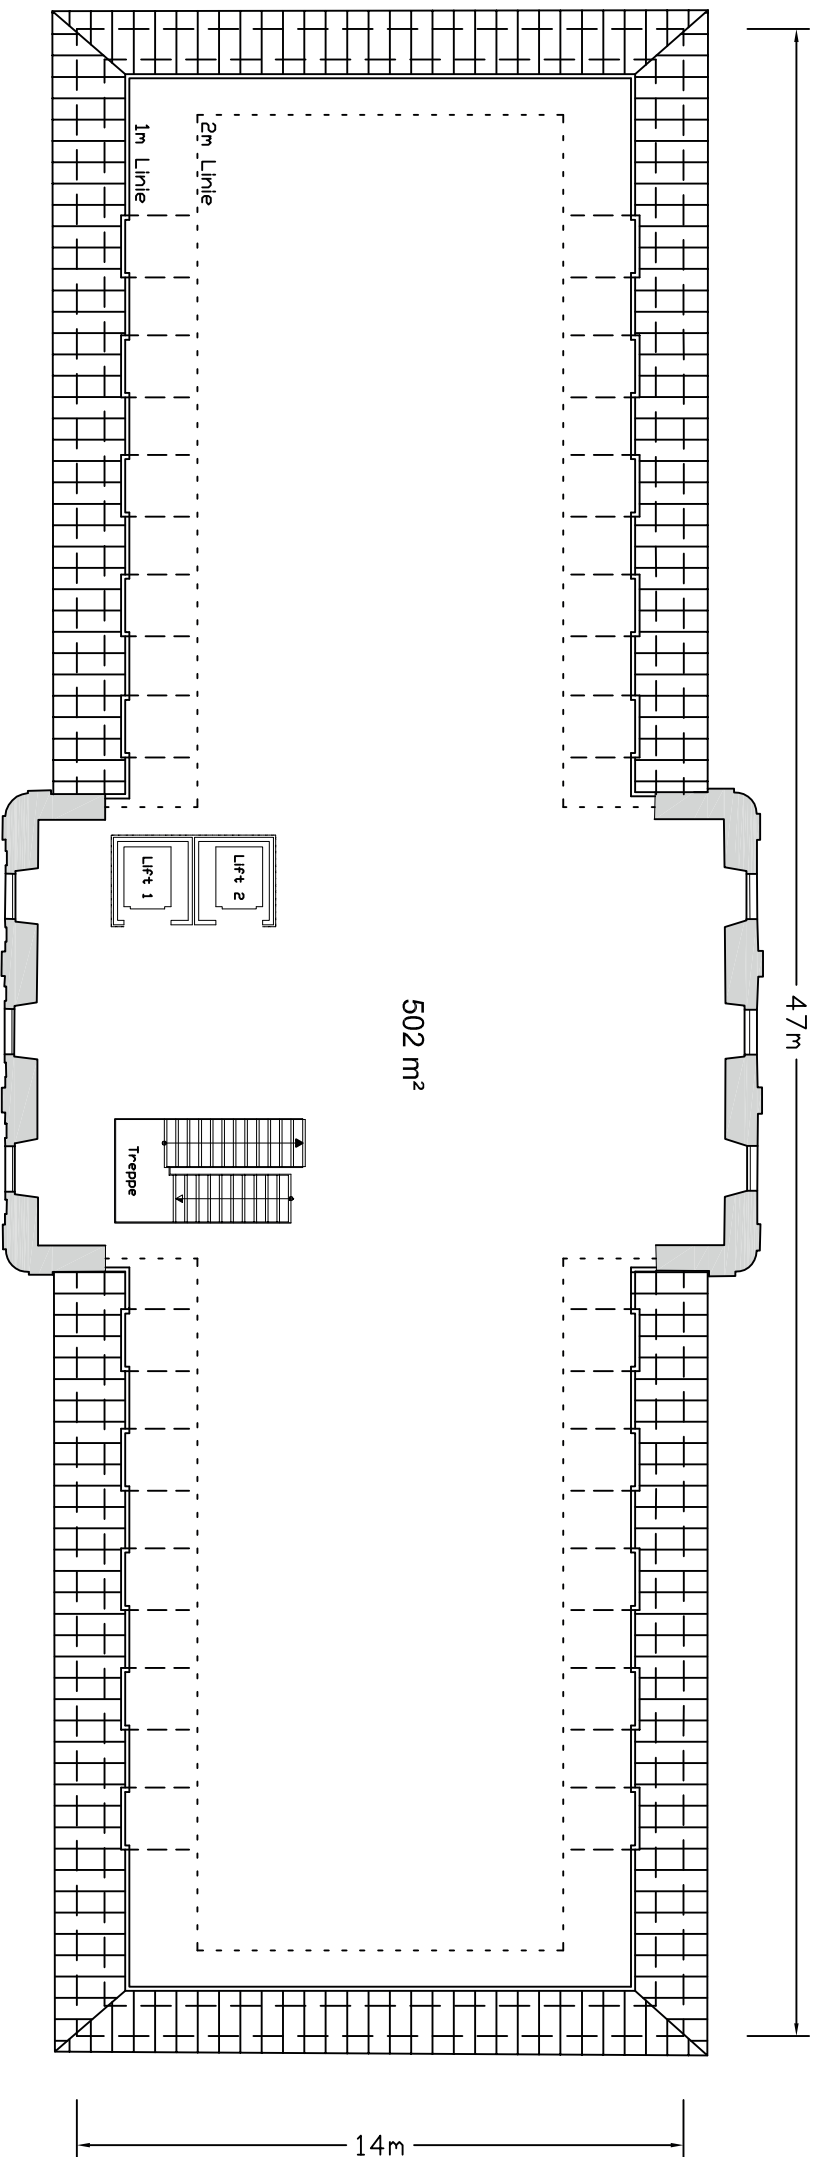

Main View

47m


502 m²

2m Linie
1m Linie


Lift 1
Lift 2

Treppe

Schlosshof

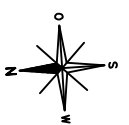


14m

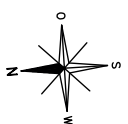

Main View

47 m

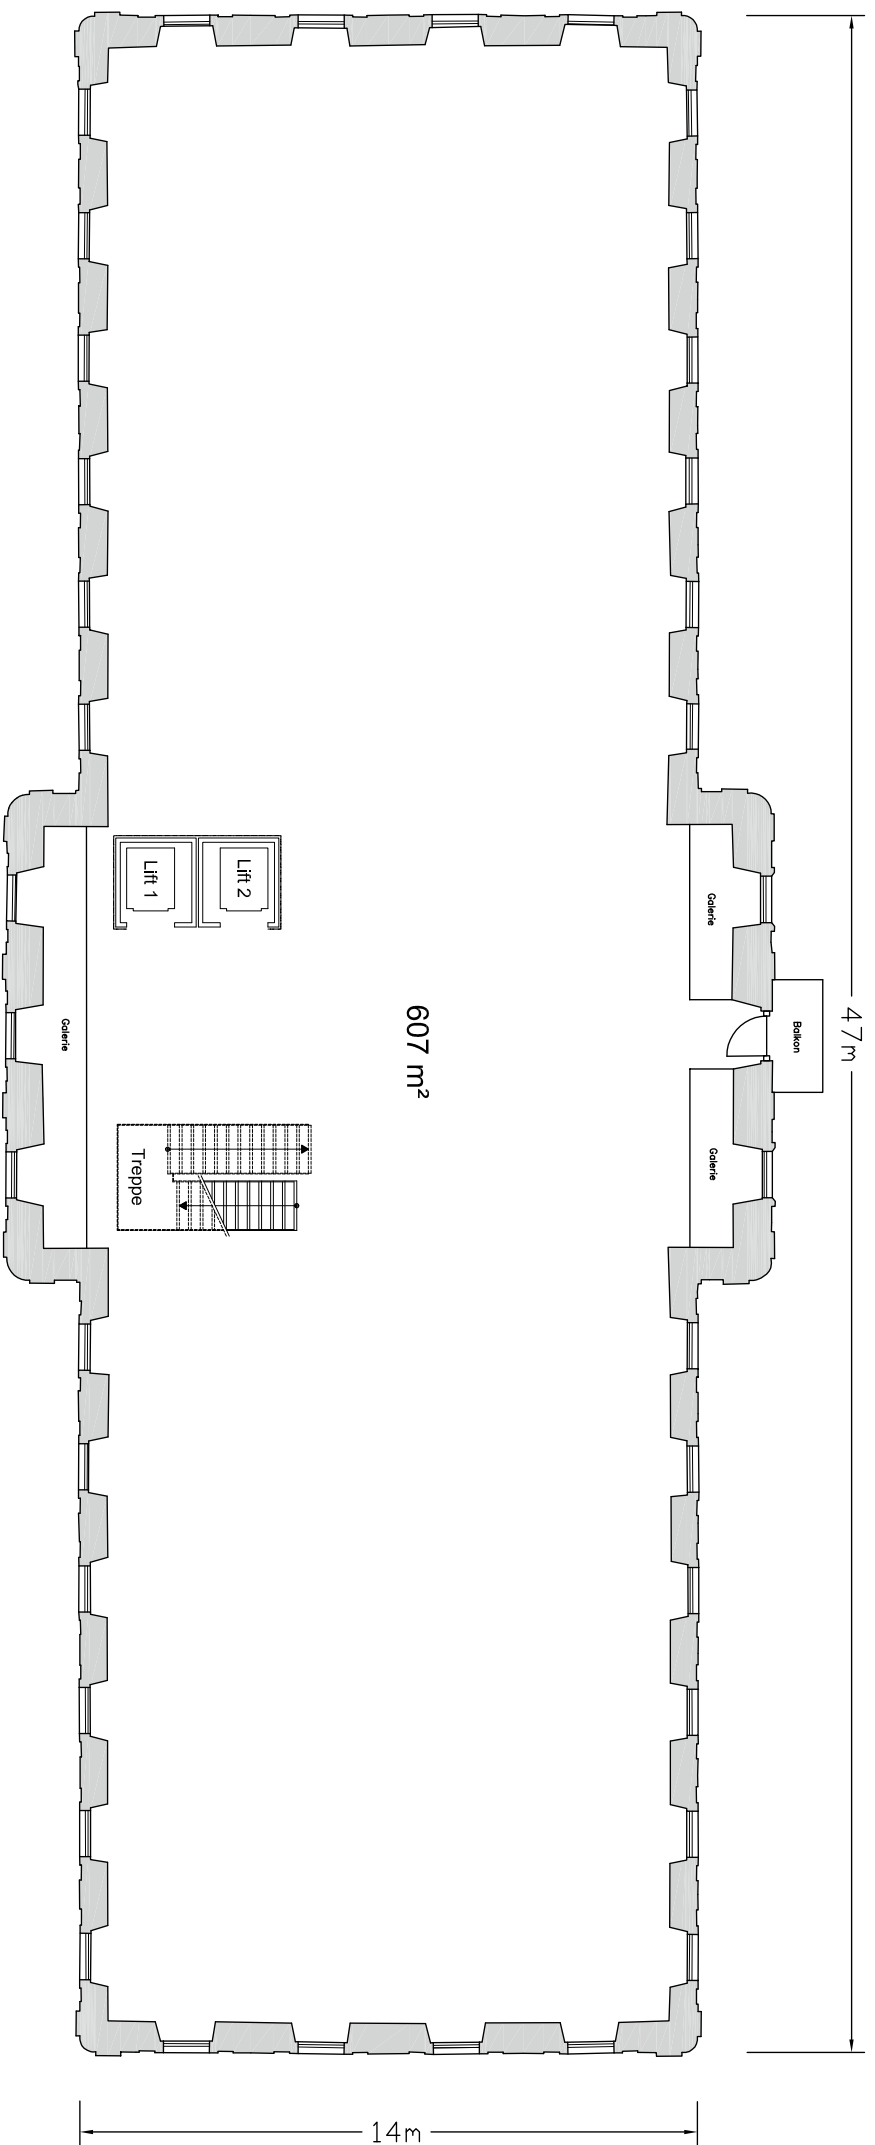

607 m²


14m

Schlosshof

Schloss Fechenbach


Grundriss 1.OG
Version 12.08

© Inhalt urheberrechtlich geschützt. Vervielfältigung ohne Einwilligung Widerflex untersagt. Alle Rechte vorbehalten. Missbrauch wird strafrechtlich verfolgt.

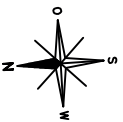

Main View

47m

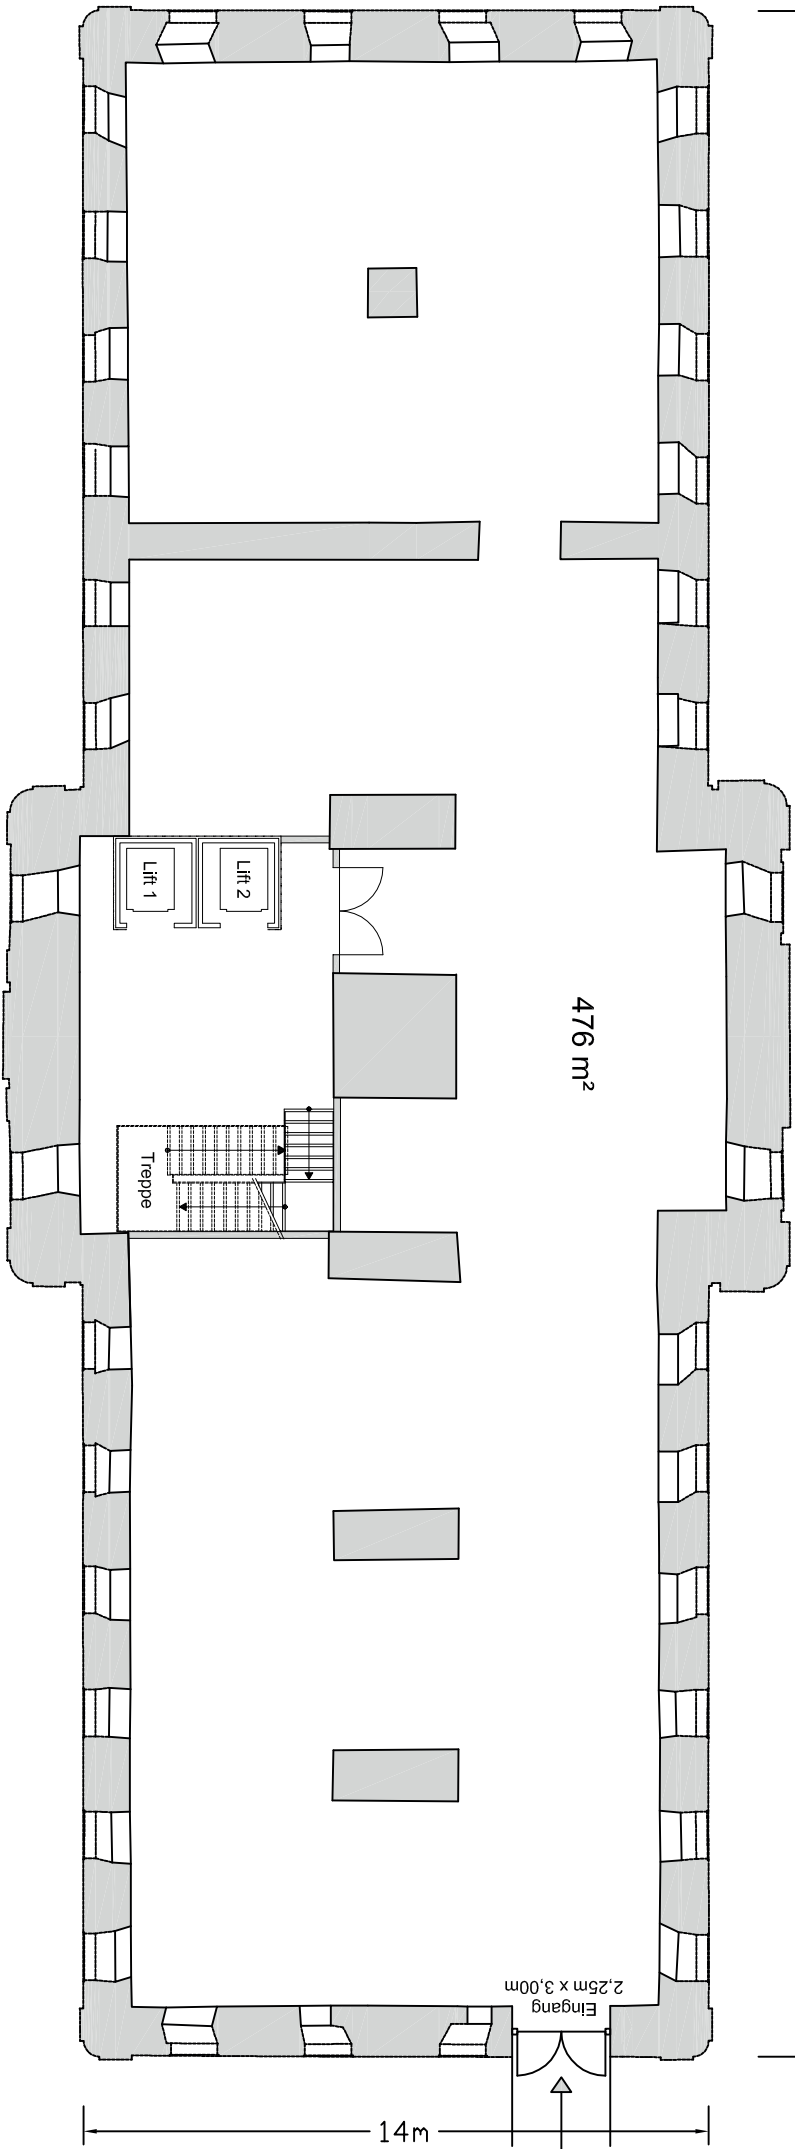

476 m²

Eingang
2,25m x 3,00m

14m

Schlosshof

Schloss Fechenbach

Grundriss KG

Version 12.08

© Inhalt urheberrechtlich geschützt. Vervielfältigung ohne Einwilligung Widetex untersagt. Alle Rechte vorbehalten. Missbrauch wird strafrechtlich verfolgt.

